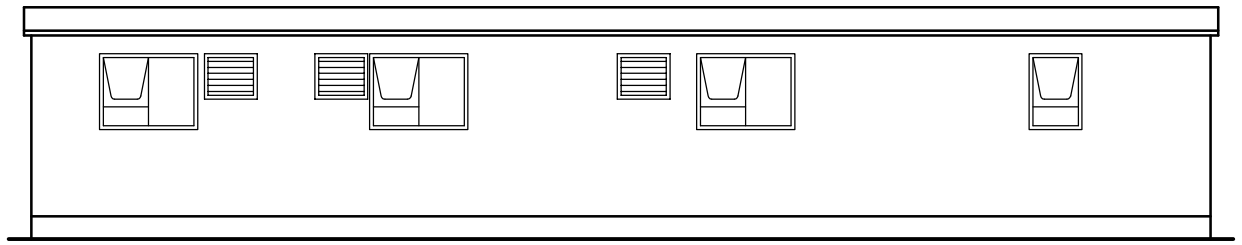

FRONT ELEVATION

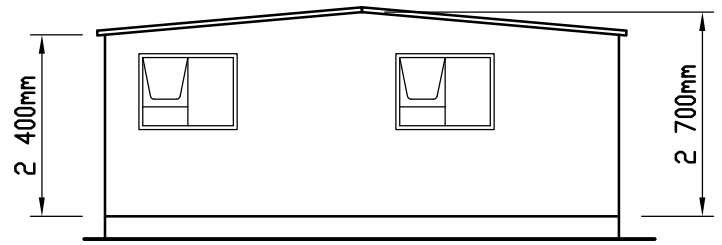

LEFT ELEVATION

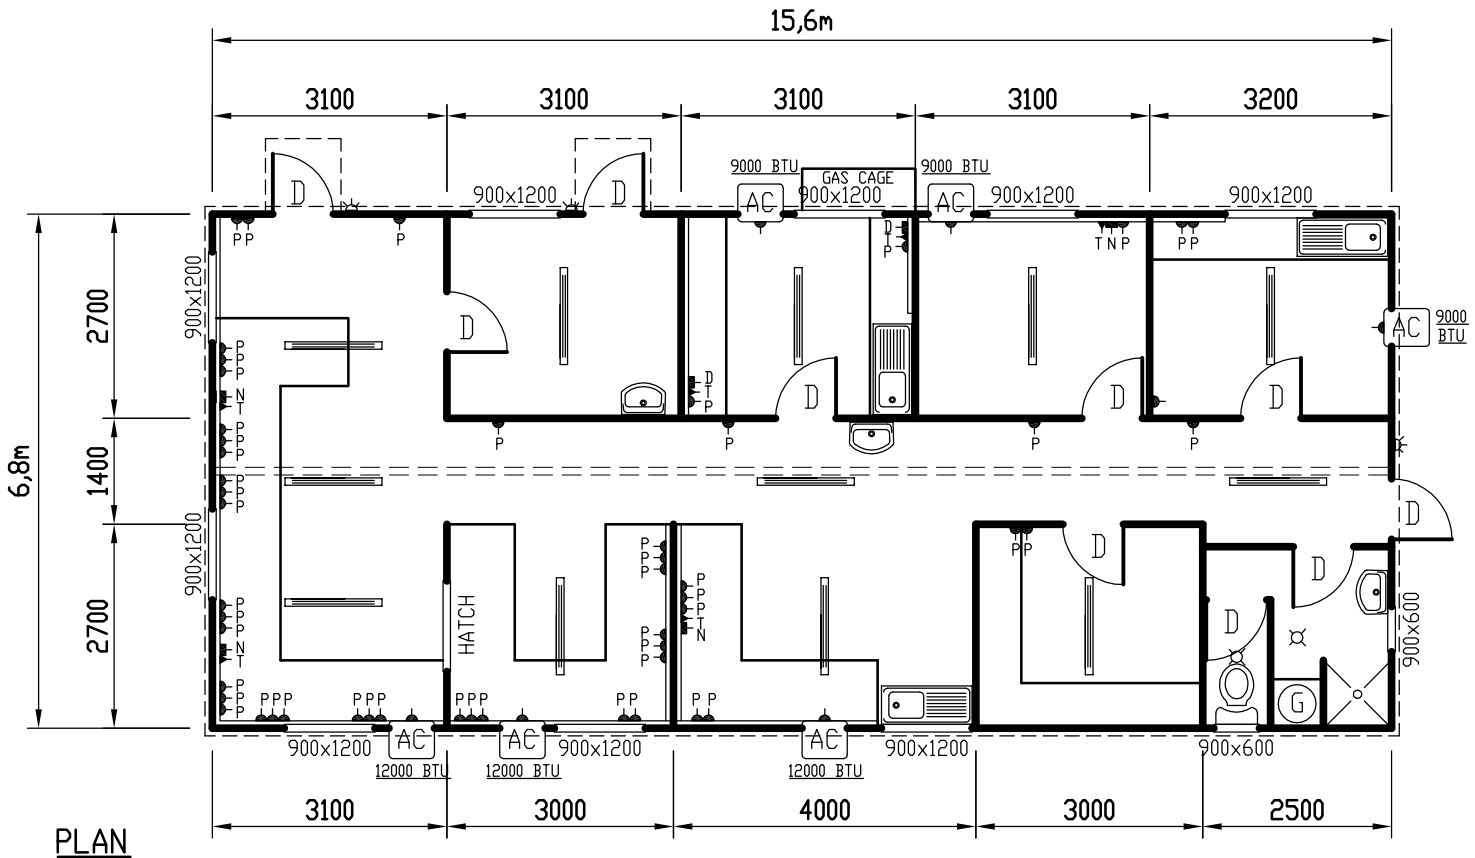

PLAN
106,08m²

FSM	FABRICATED STEEL MFG CO. (PTY) LTD.			
	FAST SPACES MOBILES OFFICE UNIT 6,8 x 15,6m x (2,4/2,7m) HIGH PLAN			A3-22747/1
SCALE 1:100	JOB T	DATE 03-09-2009	DRAWN G.B.	REF